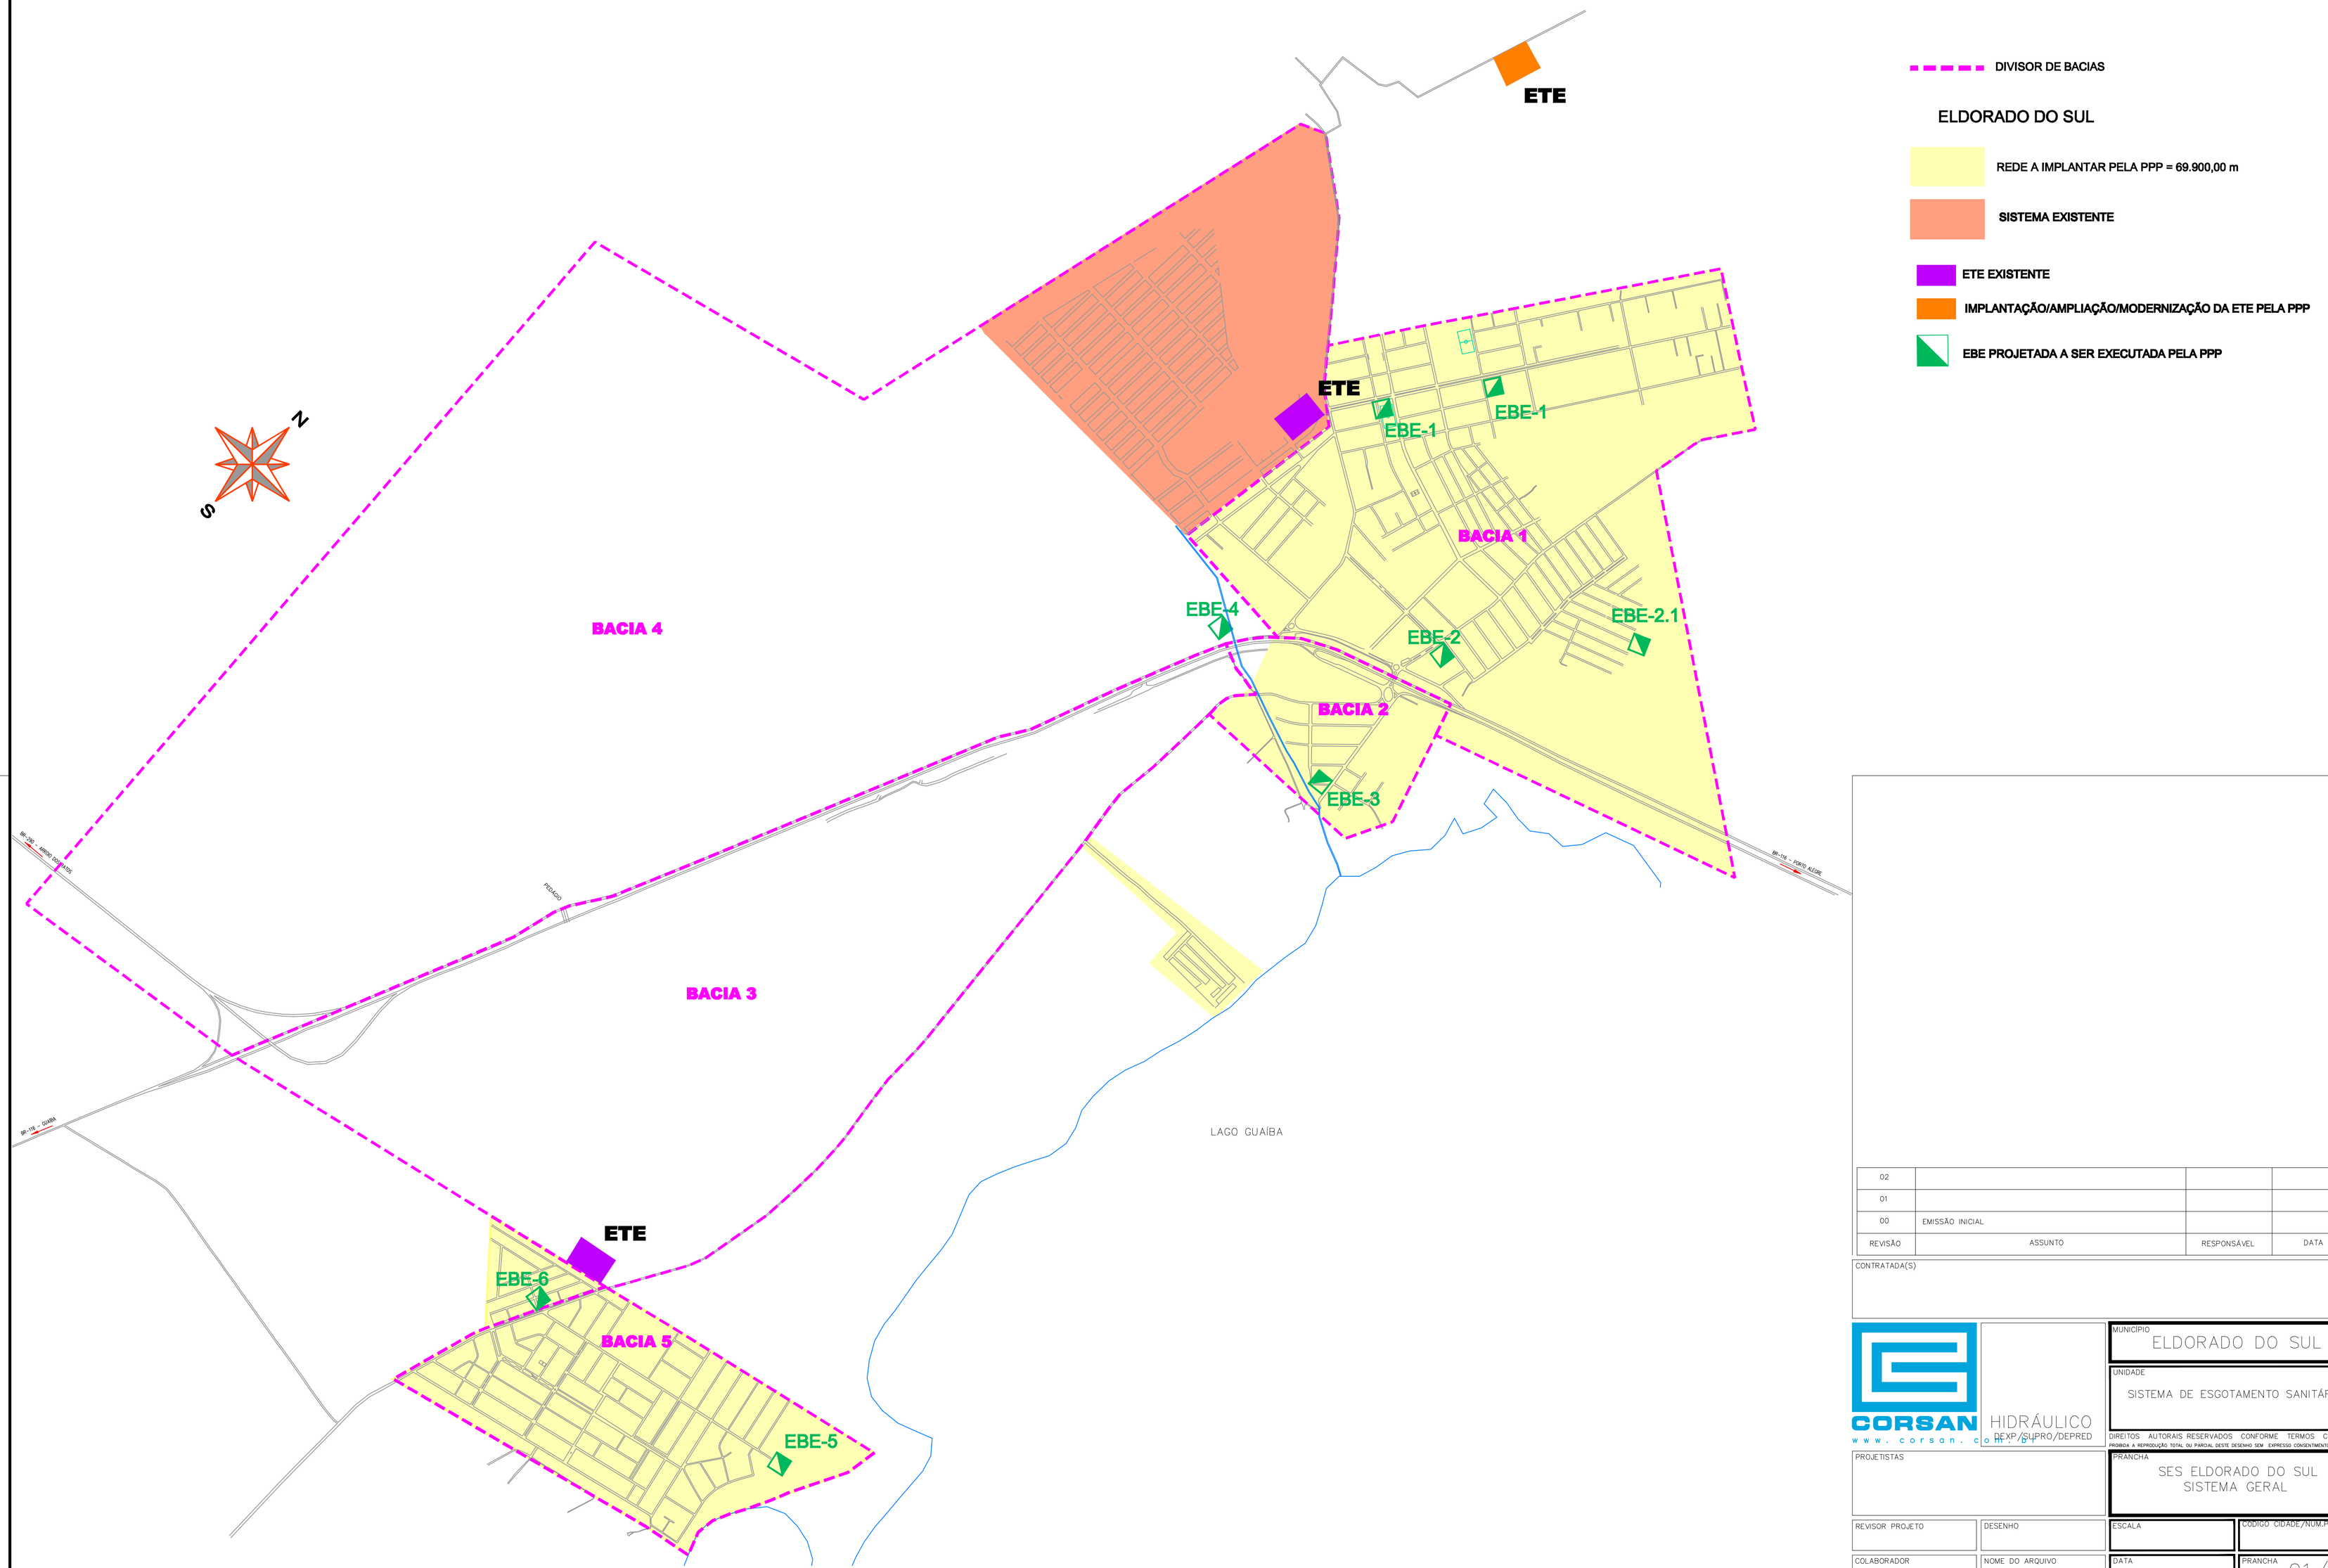

REVISÃO	ASSUNTO	RESPONSÁVEL	DATA
02			
01			
00	EMISSÃO INICIAL		

CONTRATADA(S)

CORSAN
www.corsan.com.br

HIDRÁULICO
REXP/SUPRO/DEPRED

DIREITOS AUTORAIS RESERVADOS CONFORME TERMOS CONTRATUAIS
PROIBIDA A REPRODUÇÃO TOTAL OU PARCIAL DESTE DESENHO SEM EXPRESSO CONSENTIMENTO DO PROPRIETÁRIO

MUNICÍPIO: ELDORADO DO SUL

UNIDADE: SISTEMA DE ESGOTAMENTO SANITÁRIO

PROJETISTAS

PRANCHA: SES ELDORADO DO SUL SISTEMA GERAL

REVISOR PROJETO	DESENHO	ESCALA	CÓDIGO CIDADE/NUM.PROJETO
COLABORADOR	NOME DO ARQUIVO	DATA	PRANCHA 01/01

COMPANHIA RIOGRANDENSE DE SANEAMENTO